

LEGENDA ZONIZZAZIONE URBANISTICA



ZONA D : ARTIGIANALE E MERCANTILE




ZONA E1 : AREE CARATTERIZZATE DA UNA PRODUZIONE AGRICOLA TIPICA E SPECIALIZZATA



ZONA E2 : AREE DI PRIMARIA IMPORTANZA PER LA FUNZIONE AGRICOLA-PRODUTTIVA, ANCHE IN RELAZIONE ALLA ESTENSIONE, COMPOSIZIONE E LOCALIZZAZIONE DEI TERRENI



ZONA E3 : AREE CARATTERIZZATE DA ELEVATO FRAZIONAMENTO FONDIARIO, UTILIZZABILI PER SCOPI AGRICOLA-PRODUTTIVI E RESIDENZIALI

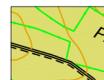

ZONA E5-1 : AREE MARGINALI PER L'ATTIVITA' AGRICOLA CON NECESSITA' DI ADEGUATA STABILITA' AMBIENTALE




ZONA E5-2 : AREE DESTINATE ALLA FORESTAZIONE



ZONA G1 : SERVIZI GENERALI: AREA CIMITERIALE




ZONA G2 : SERVIZI GENERALI

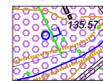

ZONA H : ZONA DI SALVAGUARDIA




FASCE DI RISPETTO

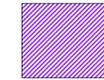


ZONA H1: ZONA DI RISPETTO DI CUI AL DECRETO MEDICO PROVINCIALE N.227/25 DEL 12/1/94




LIMITE TERRITORIO COMUNALE

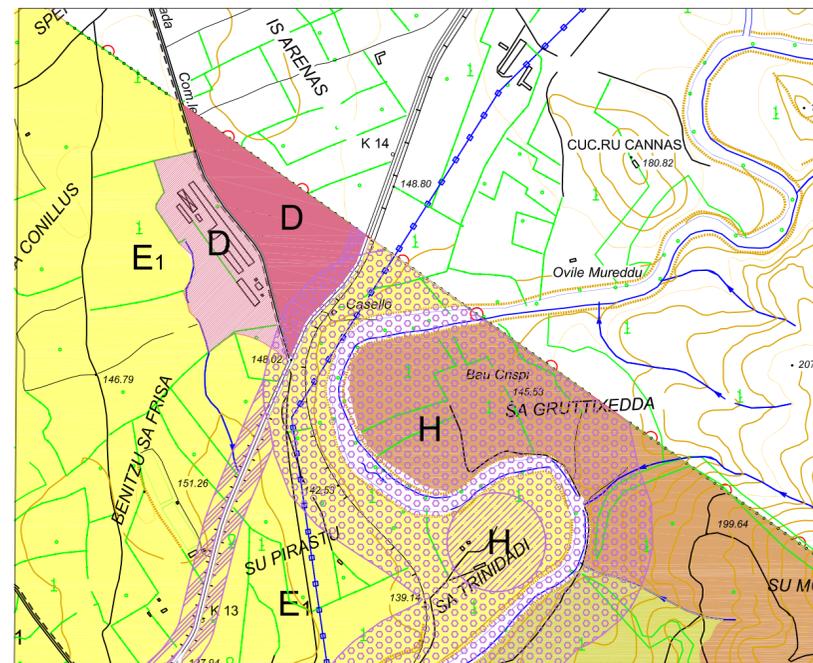

P.U.C. VIGENTE - SCALA 1:10.000

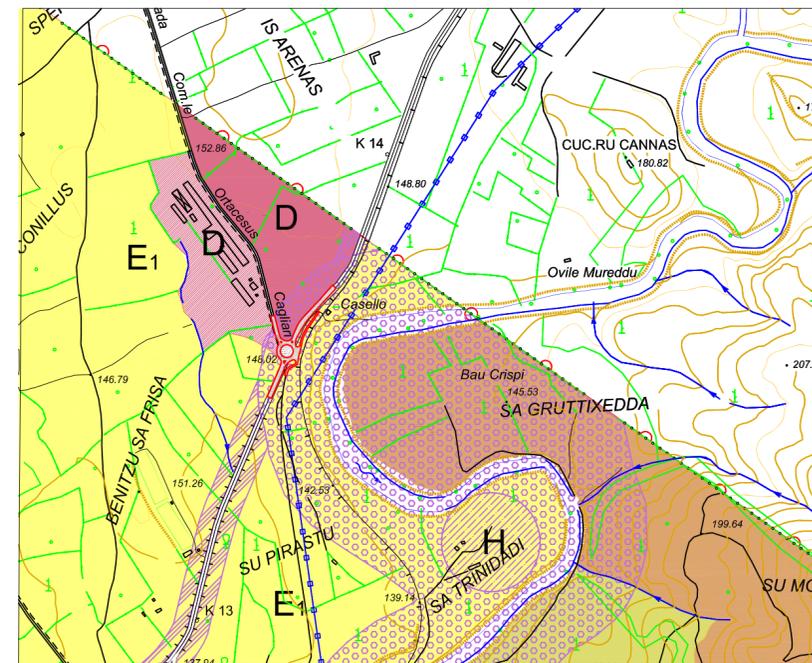

P.U.C. IN VARIANTE - SCALA 1:10.000

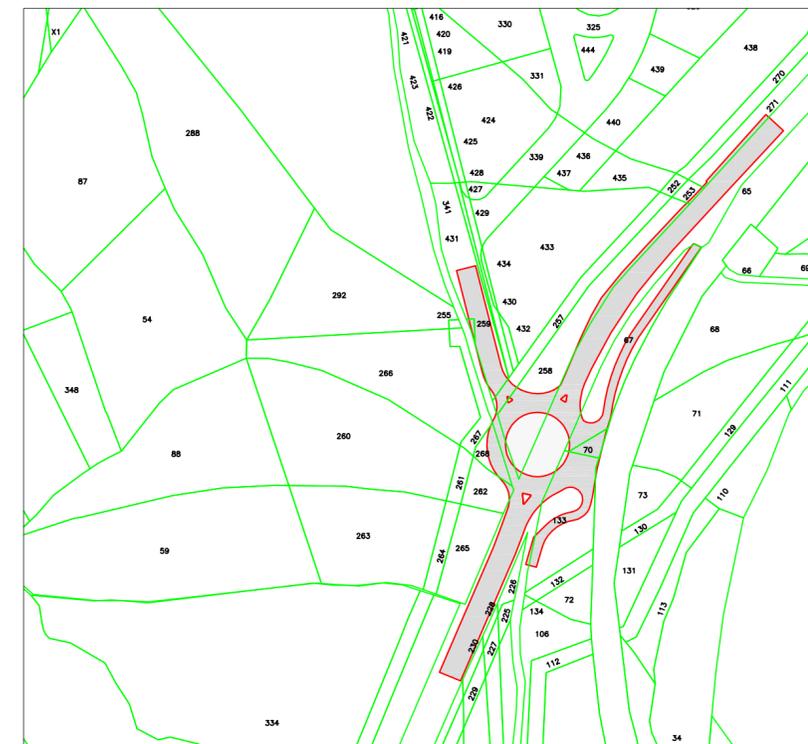

PLANIMETRIA CATASTALE - SCALA 1:2.000



COMUNE DI BARRALI  
PROVINCIA DEL SUD SARDEGNA

Piano  
Urbanistico  
Comunale

VARIANTE 2016 PER INSERIMENTO  
SVINCOLO DI ACCESSO ALLA Z.I.  
SULLA S.S. 128 KM. 13+500



UFFICIO DEL PIANO  
COMUNE DI BARRALI

Il Responsabile: ING. GIACOMINO SPANU

CONSULENTI ESTERNI:

MAURO DI MARTINO E GIANLUCA PUDDU  
INGEGNERI ASSOCIATI



Ing. Mauro Di Martino  
Ing. Gianluca Puddu

Collaboratori: Ing. Giampietro Murgia

Oggetto: VARIANTE SEMPLIFICATA ALLA VIGENTE  
ZONIZZAZIONE DEL TERRITORIO  
(TAVOLA C1 DEL P.U.C.)  
D.P.R. N° 327/2001 art. 10 c. 2  
L.R. N° 32/1996 art. 1 c. 1 e 2

Scala	Data	Tav.
1:10.000	DICEMBRE 2016	C1 BIS

Codice Progetto: 04\_12 SS128

RUP: GEOM. VALENTINO MELONI

Questo documento e' di nostra proprieta' esclusiva. E' proibita la riproduzione anche parziale e la cessione a terzi senza la nostra autorizzazione.

Rev	Data	Motivazione	Redatto	Verificato	Approvato	Autorizzato