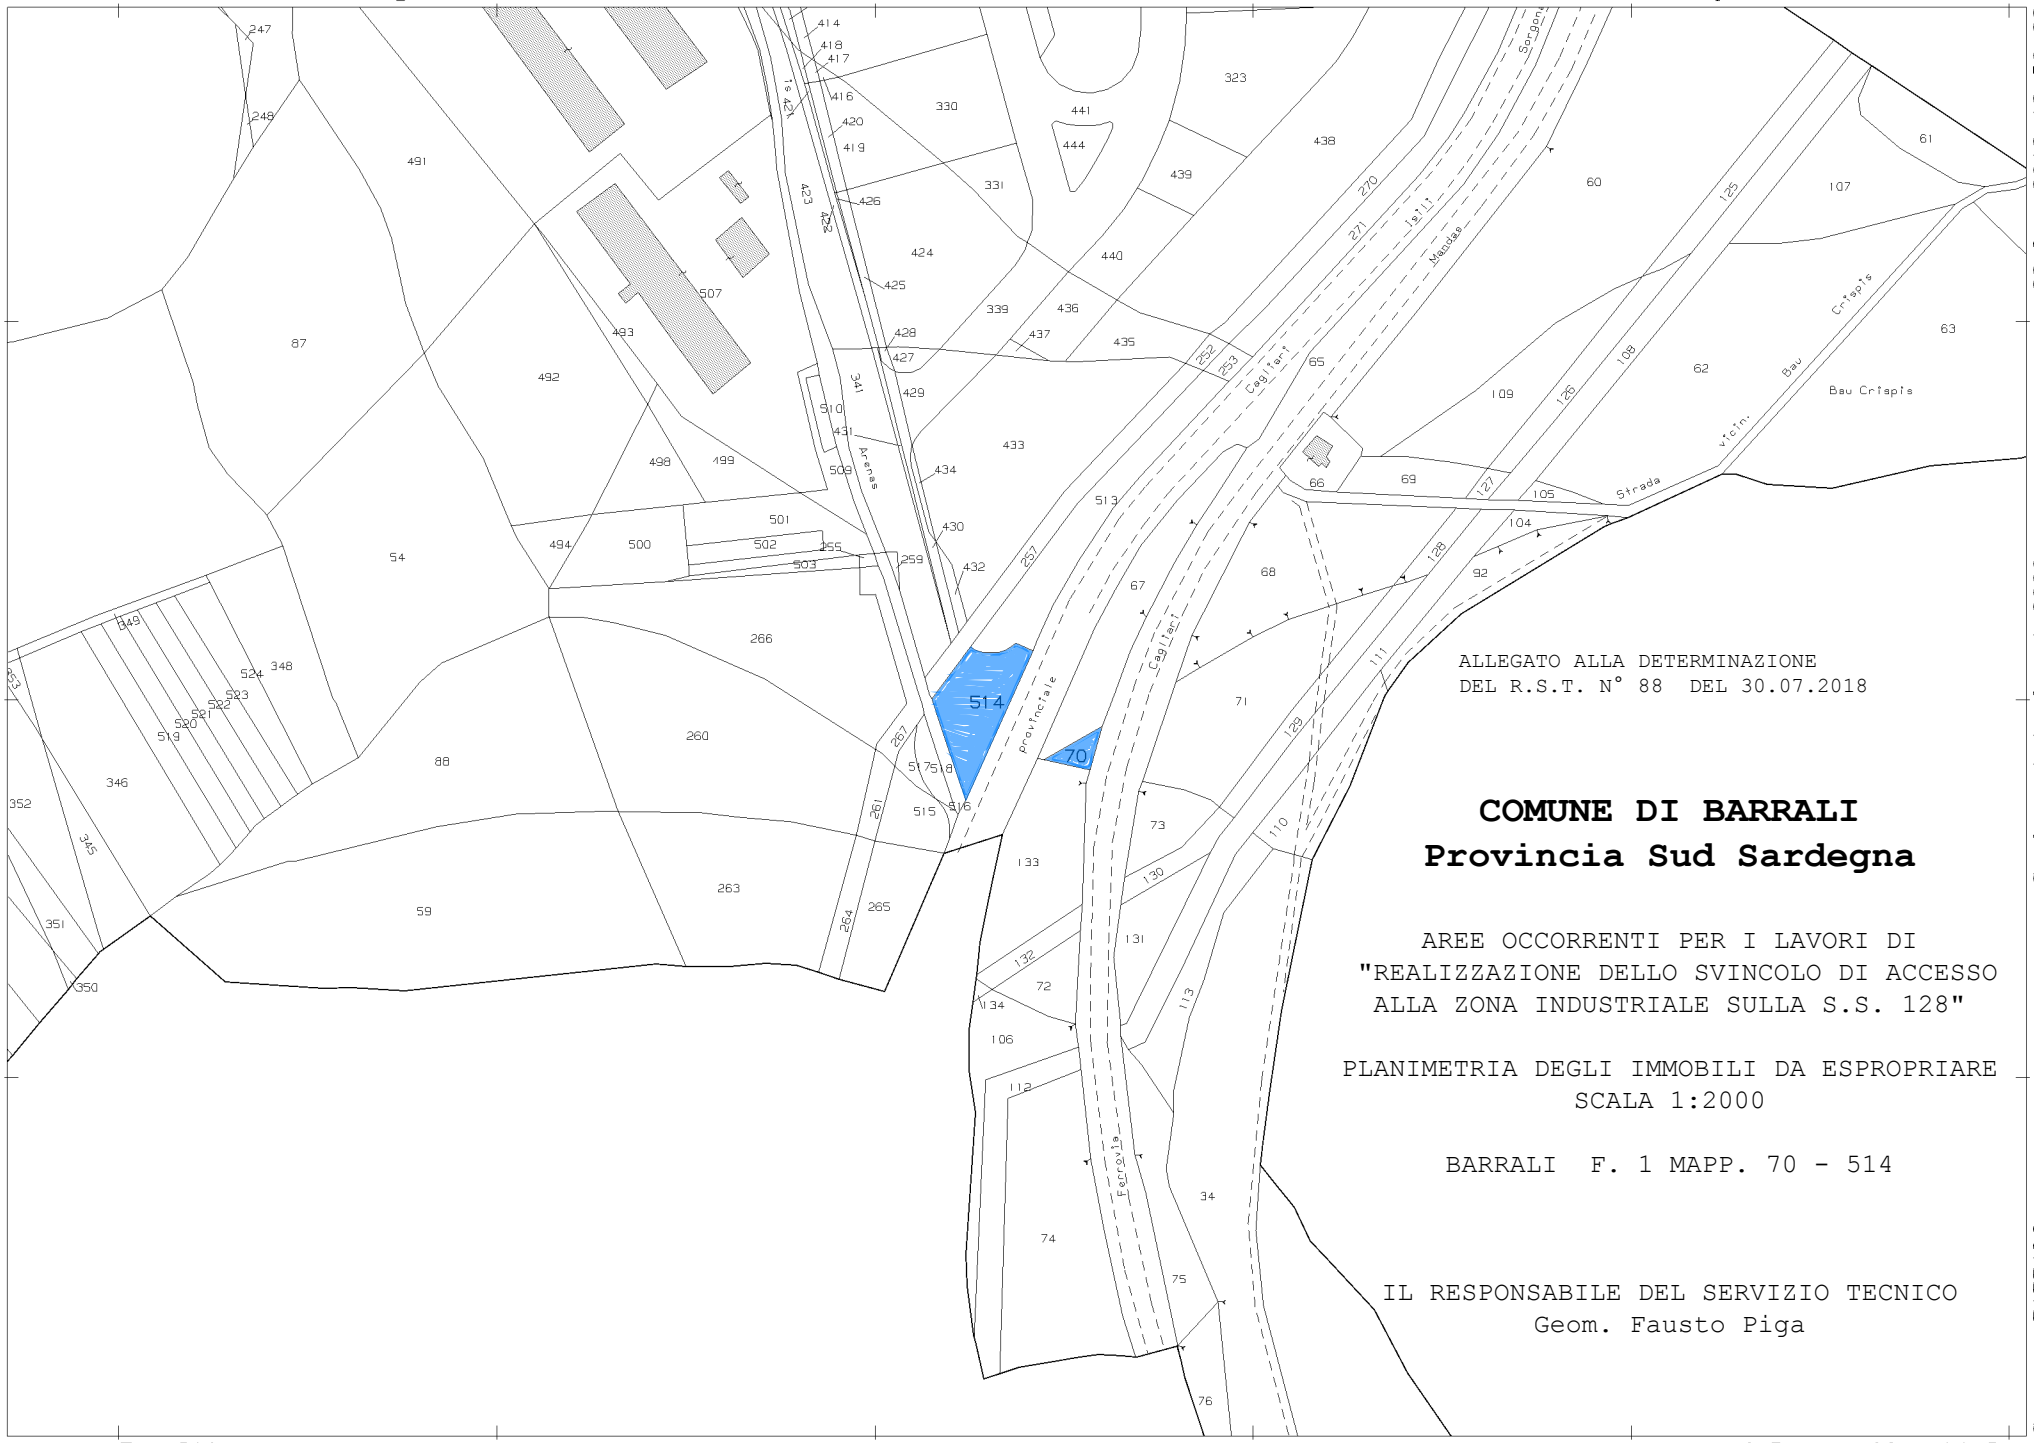

ALLEGATO ALLA DETERMINAZIONE
DEL R.S.T. N° 88 DEL 30.07.2018

COMUNE DI BARRALI
Provincia Sud Sardegna

AREE OCCORRENTI PER I LAVORI DI
"REALIZZAZIONE DELLO SVINCOLO DI ACCESSO
ALLA ZONA INDUSTRIALE SULLA S.S. 128"

PLANIMETRIA DEGLI IMMOBILI DA ESPROPRIARE
SCALA 1:2000

BARRALI F. 1 MAPP. 70 - 514

IL RESPONSABILE DEL SERVIZIO TECNICO
Geom. Fausto Piga

23-Lug-2018 18:50:23
Prot. n. T304689/2018

Scala originale: 1:2000
Dimensione cornice: 534.000 x 378.000 metri

Comune: BARRALI
Foglio: 1

2 Particelle: 70,514